


Фасад 15-1. М 1:100.



15

1

Фасад Д-А. М 1:100.

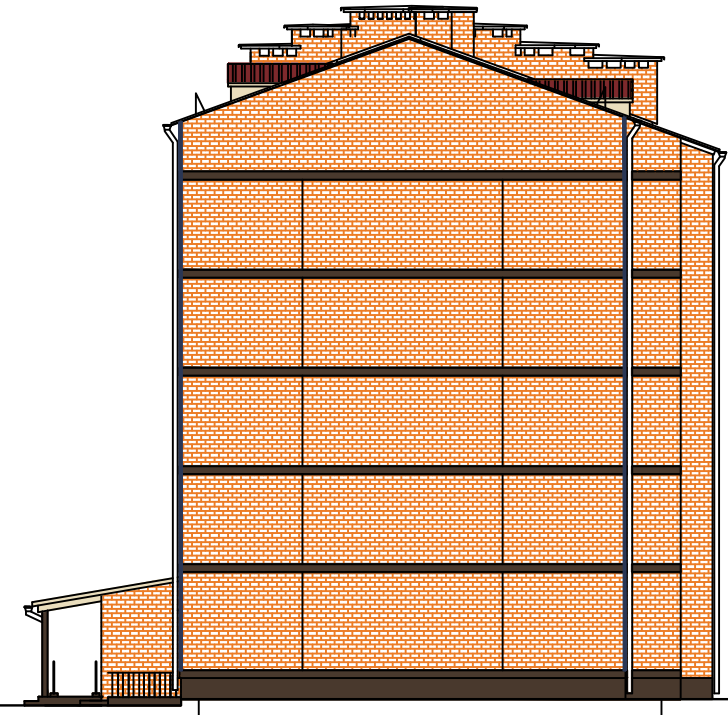


Фасад А-Д. М 1:100.

А


А

Фасад 1-15. М 1:100.

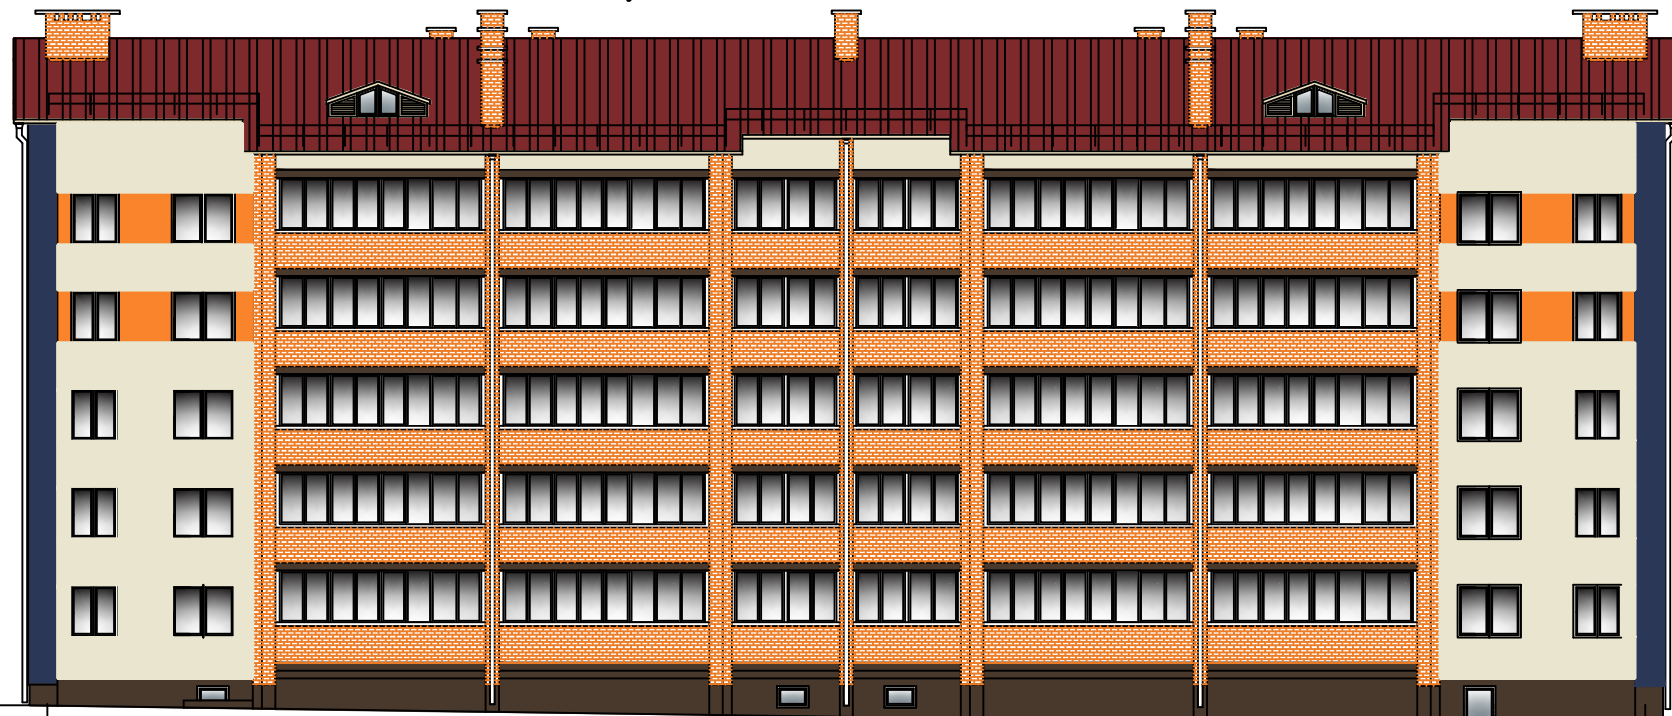

1

15

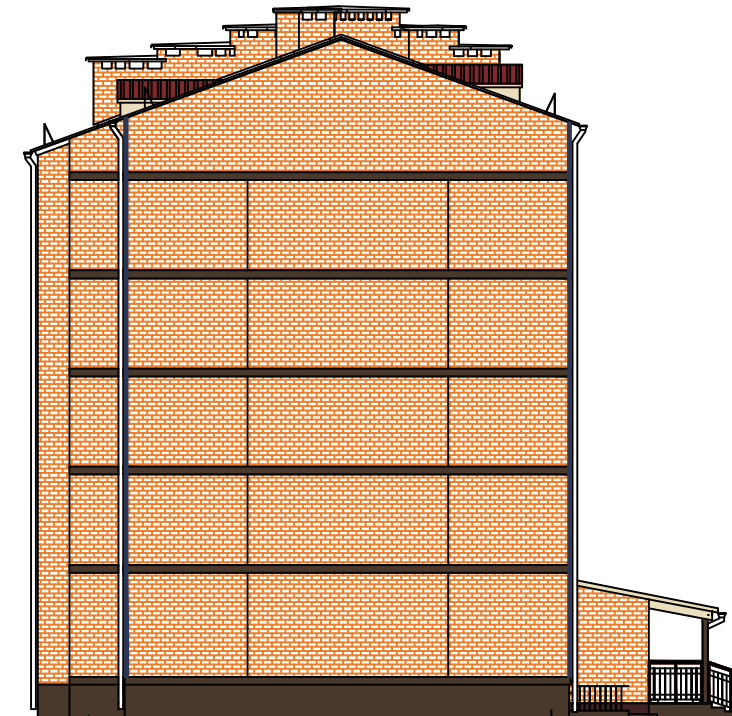

А

А

ИЗМ. № 1
ПОДПИСЬ И ДАТА
ИЗМ. № 1

						8-19 АР		
						40-квартирный жилой дом по ул. М. Горького в г. Лепеле		
Изм.	Колич.	Лист	№ док	Подпись	Дата	Стация	Лист	Листов
Разработал		Койдан			03.19	ПП	3	
Проверил		Федосеенко			03.19			
Н.контр.		Зенькевич			03.19			
Утвердил		Пастильный			03.19			
						Фасады	Государственное предприятие "ИНСТИТУТ ВИТЕБКСЕЛЬСТРОЙПРОЕКТ"	

Формат А3